


TRAVAUX DE RÉHABILITATION D'UN LABORATOIRE ET DORTOIRS 50 CHAMBRES DANS LE CADRE DU PROJET CEA-CCBAD

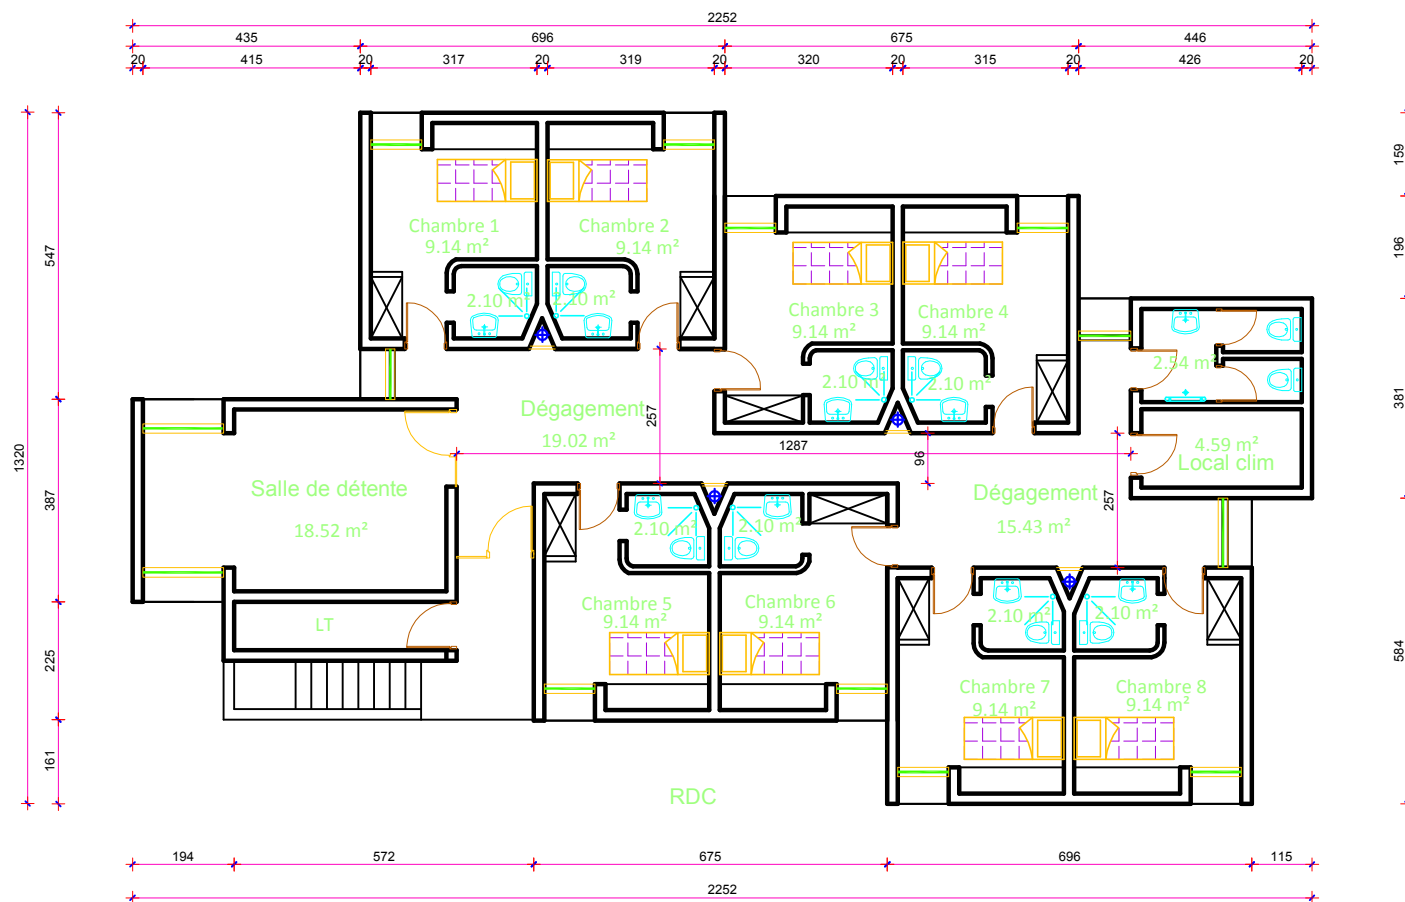

CATEP

CABINET D'ASSISTANCE
TECHNIQUE & D'ETUDES
DE PROJETS

04 BP 1258 ABJ 04 - ABIDJAN
TEL : 22 44 45 53 / 07 22 03 09

E-mail : catep@catep.ci
site internet : www.catep.ci

RDC: VUE EN PLAN

BATIMENT - F


ECHELLE: Format A4

10 / 07 / 2017

Dessin : CATEP
N°: PL . 02

1/2

TRAVAUX DE RÉHABILITATION D'UN LABORATOIRE ET DORTOIRS 50 CHAMBRES DANS LE CADRE DU PROJET CEA-CCBAD

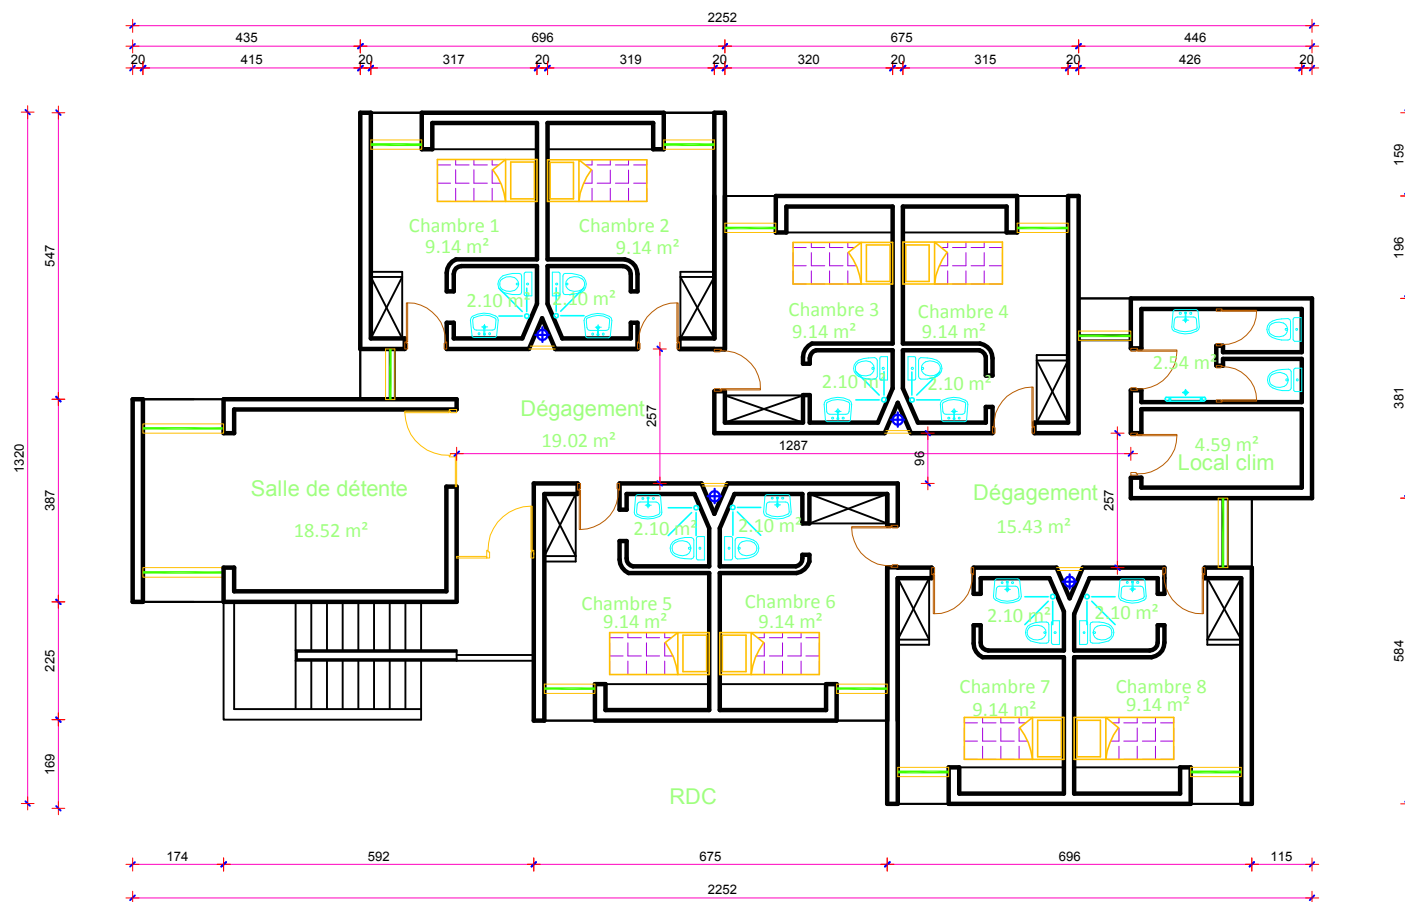

CATEP

CABINET D'ASSISTANCE
TECHNIQUE & D'ETUDES
DE PROJETS

04 BP 1258 ABJ 04 - ABIDJAN
TEL : 22 44 45 53 / 07 22 03 09

E-mail : catep@catep.ci
site internet : www.catep.ci

ETAGE: VUE EN PLAN

BATIMENT - F


ECHELLE: Format A4

10 / 07 / 2017

Dessin : CATEP
N°: PL . 02

2/2

TRAVAUX DE RÉHABILITATION D'UN LABORATOIRE ET DORTOIRS 50 CHAMBRES DANS LE CADRE DU PROJET CEA-CCBAD

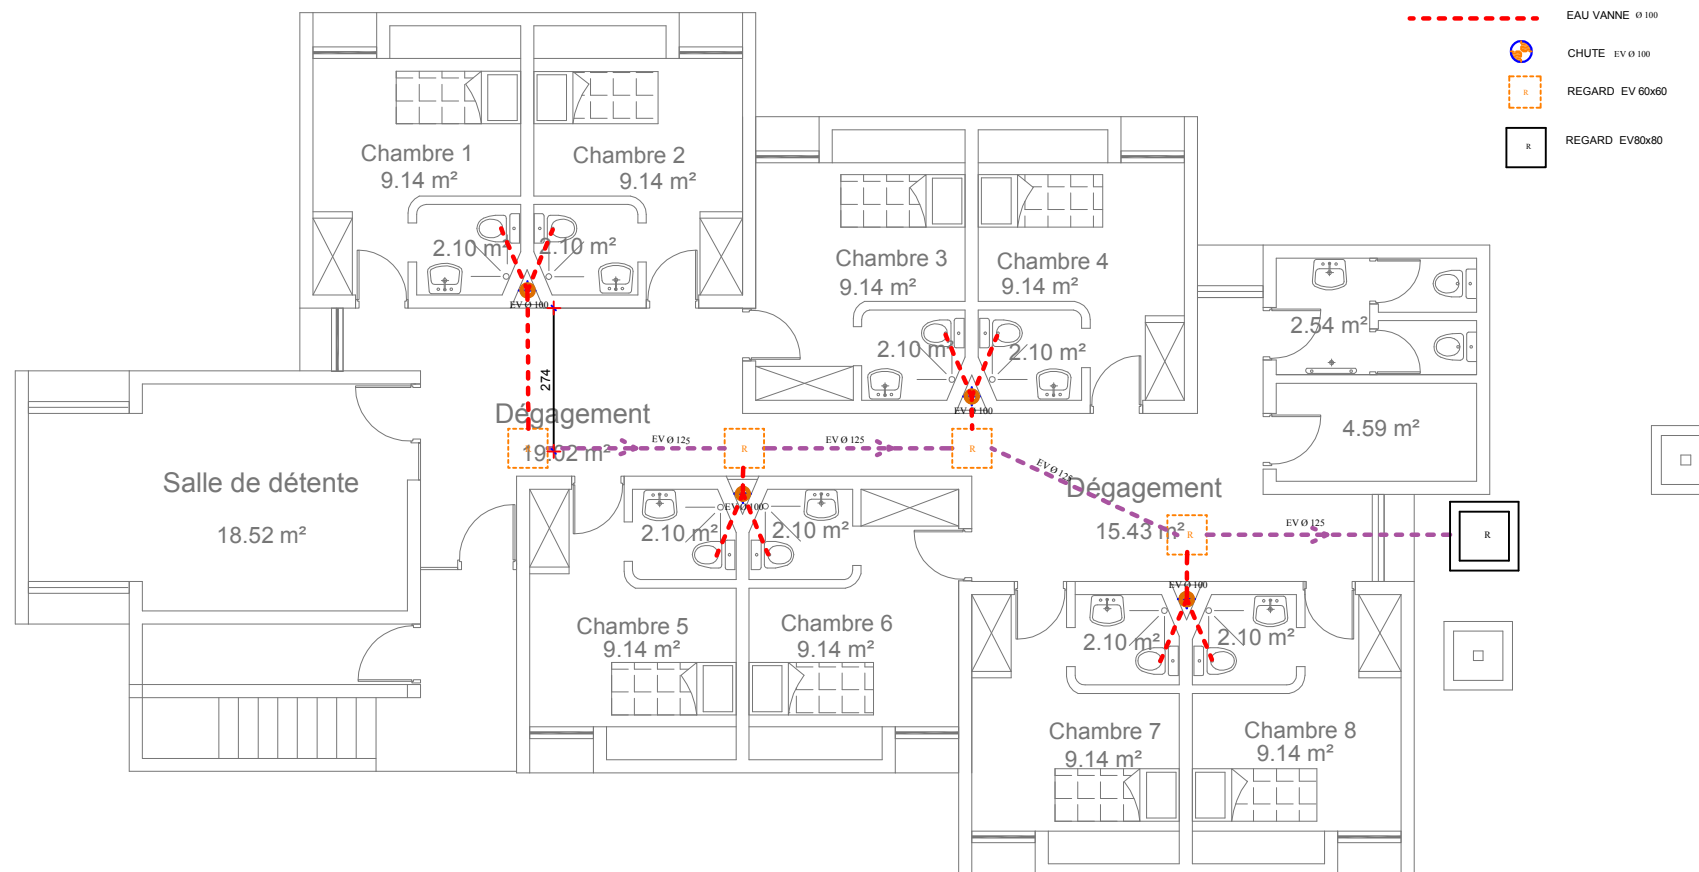**CATEP**

**CABINET D'ASSISTANCE
TECHNIQUE & D'ETUDES
DE PROJETS**

04 BP 1258 ABJ 04 - ABIDJAN
TEL : 22 44 45 53 / 07 22 03 09

E-mail : catep@catep.ci
site internet : www.catep.ci

RDC: PLAN D'ASSAINISSEMENT

BATIMENT - F

ECHELLE: Format A4

10 / 07 / 2017


Dessin : CATEP
N°: Pl. 01

1/2

TRAVAUX DE RÉHABILITATION D'UN LABORATOIRE ET DORTOIRS 50 CHAMBRES DANS LE CADRE DU PROJET CEA-CCBAD

LEGENDE

- EAU VANNE Ø 100
-  CHUTE EV Ø 100
-  REGARD EV 60x60
-  REGARD EV80x80

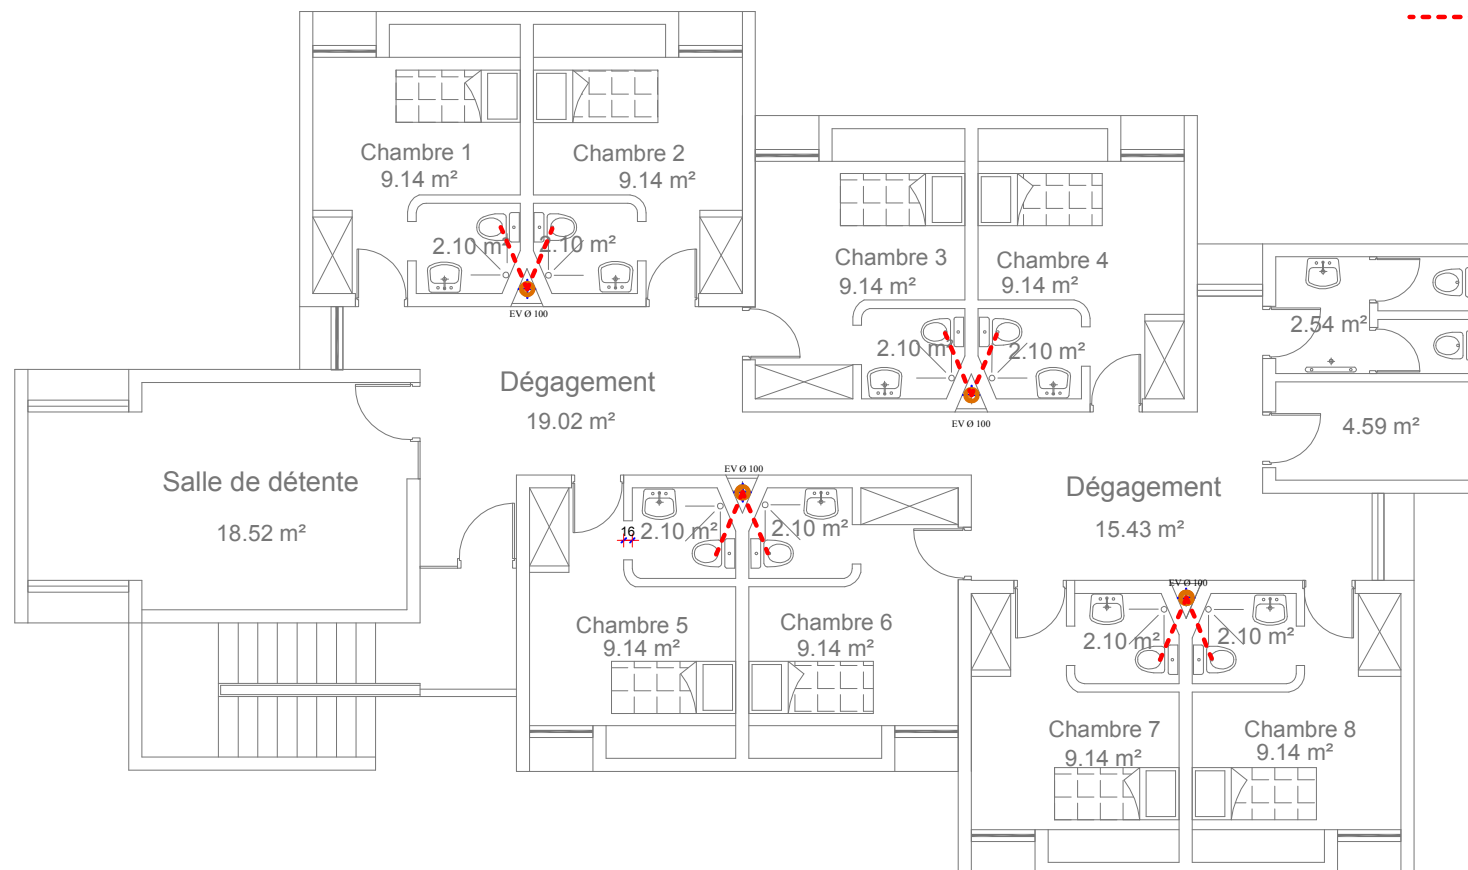

CATEP

CABINET D'ASSISTANCE
TECHNIQUE & D'ETUDES
DE PROJETS

04 BP 1258 ABJ 04 - ABIDJAN
TEL : 22 44 45 53 / 07 22 03 09

E-mail : catep@catep.ci
site internet : www.catep.ci

ETAGE: PLAN D'ASSAINISSEMENT

BATIMENT - F


ECHELLE: Format A4

10 / 07 / 2017

Dessin : CATEP
N°: Pl. 02

2/2

TRAVAUX DE RÉHABILITATION D'UN LABORATOIRE ET DORTOIRS 50 CHAMBRES DANS LE CADRE DU PROJET CEA-CCBAD

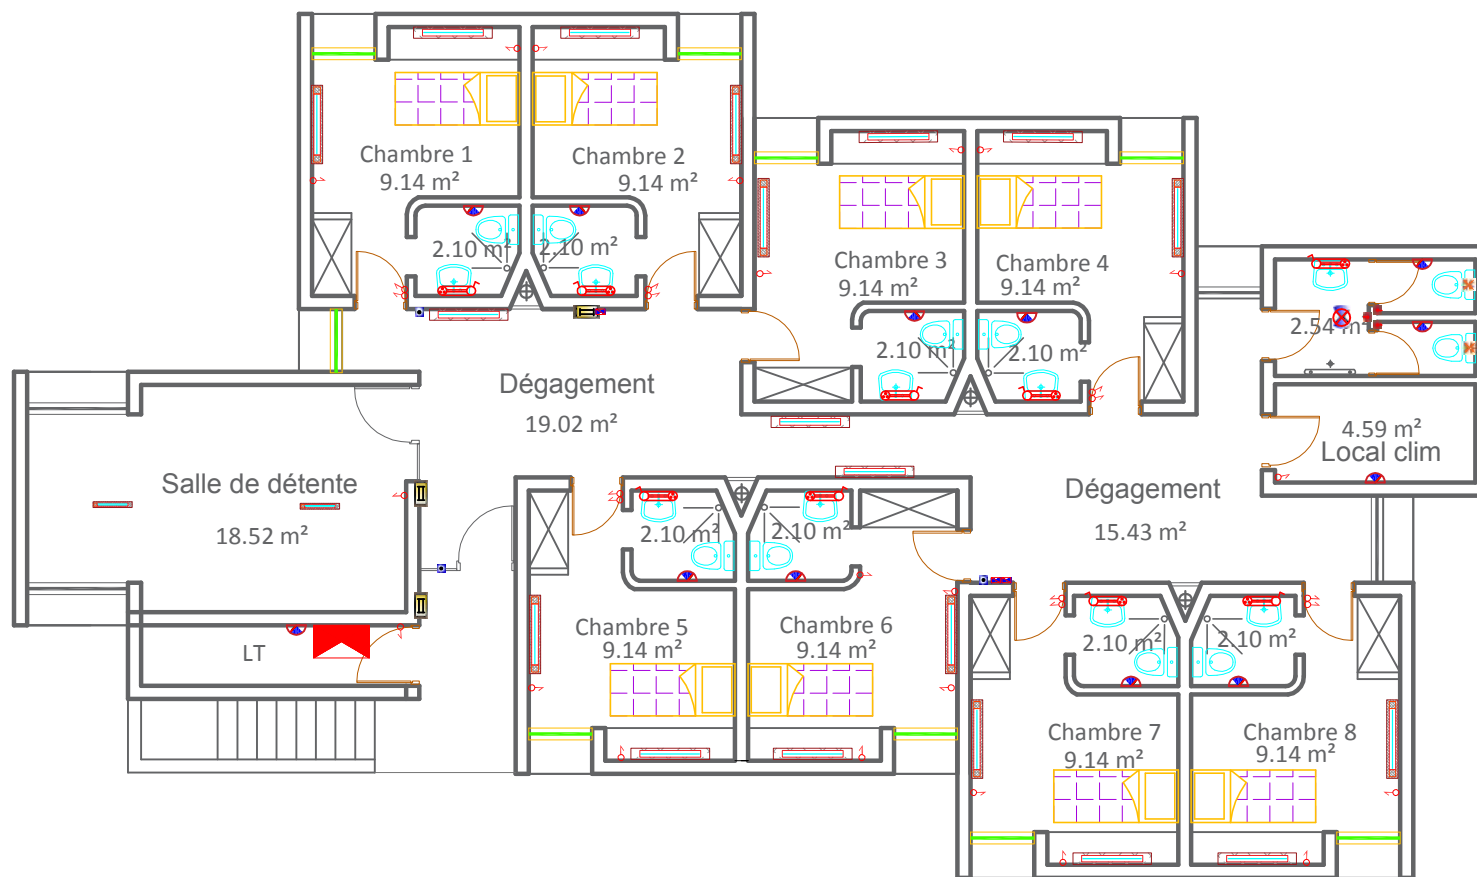

Symbole	Designation	Qte
	EXTRACTEUR D'AIR 30W	
	EXTRACTEUR D'AIR 30W	
	Réglette nue 2*36W 1.2m	
	Digilamp led 14W	00
	Spot encastrable led GU10 5W	00
	Réglette nue 1*36W	00
	BAES	00
	Réglette nue 1*18W 0.6m	00
	Applique lavabo 18w	00
	Hublot étanche 18w	00
	Hublot applique	00
	Applique decorative 18w	00
	Bouton poussoir	00
	Interrupteur SA	77
	Détecteur de mouvement plafonnier	00
	Interrupteur DA	00
	Interrupteur VV	00
	Tableau Info	00
	Tableau ondule	00
	Tableau électrique	00

CATEP

CABINET D'ASSISTANCE
TECHNIQUE & D'ETUDES
DE PROJETS

04 BP 1258 ABJ 04 - ABIDJAN
TEL : 22 44 45 53 / 07 22 03 09

E-mail : catep@catep.ci
site internet : www.catep.ci

RDC: PLAN D'ECLAIRAGE

BATIMENT - F


ECHELLE: Format A4

10 / 07 / 2017

Dessin : CATEP
N°: EL-Ec. 01

1/2

TRAVAUX DE RÉHABILITATION D'UN LABORATOIRE ET DORTOIRS 50 CHAMBRES DANS LE CADRE DU PROJET CEA-CCBAD

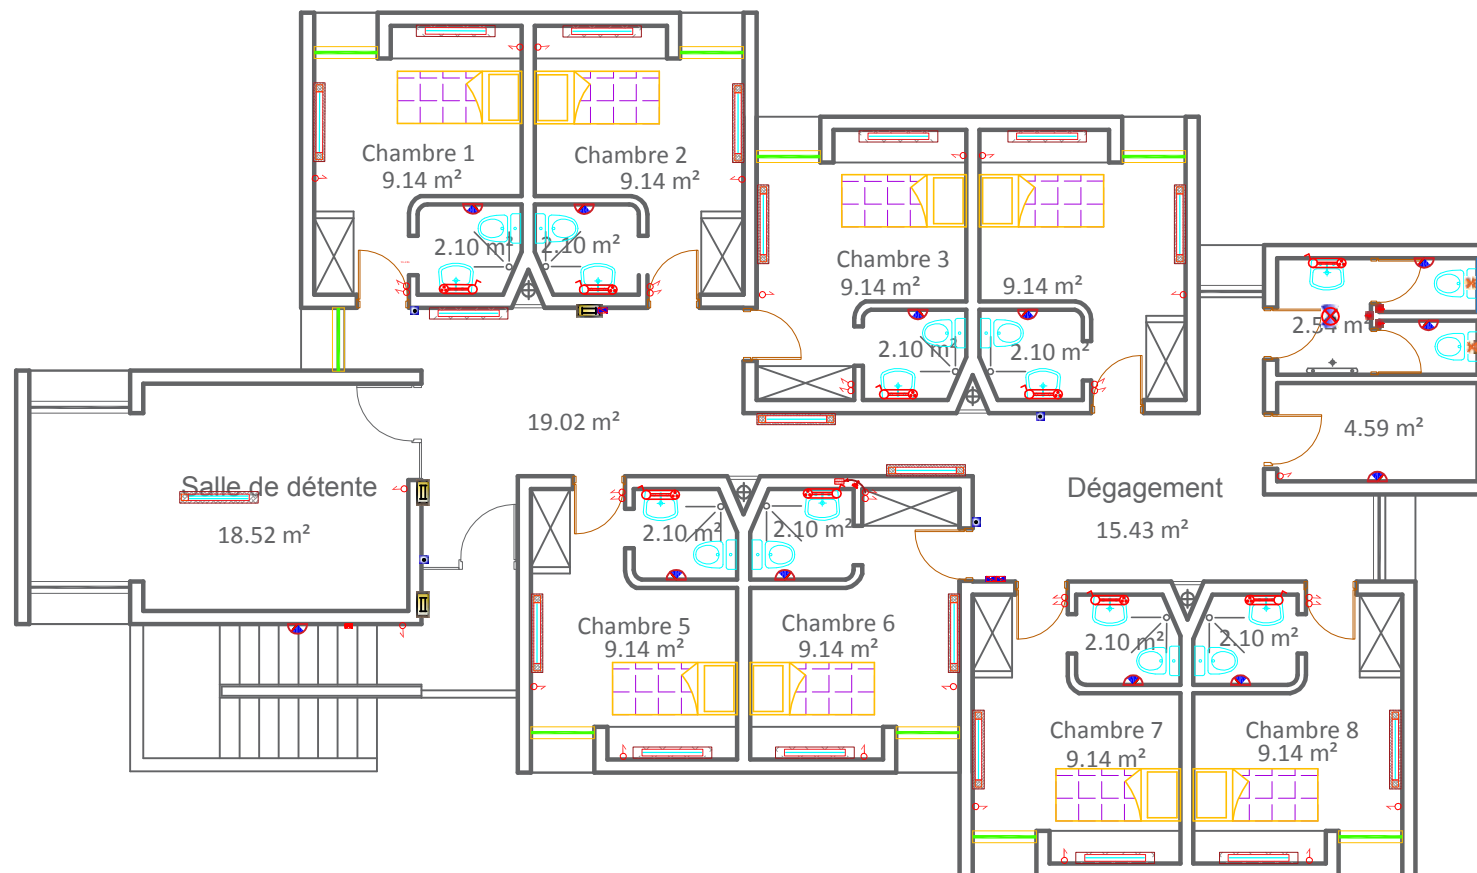

LEGENDE		
Symbole	Description	Qte
	EXTRACTEUR D'AIR 30W	
	EXTRACTEUR D'AIR 30W	
	Réglable nue 2*36W 1.2m	
	Digilamp led 14W	00
	Spot encastrable led GU10 5w	00
	Réglable nue 1*36W	00
	BAES	00
	Réglable nue 1*18W 0.6m	00
	Applique lavabo 18w	00
	Hublot étanche 18w	00
	Hublot applique	00
	Applique décorative 18w	00
	Bouton poussoir	00
	Interrupteur SA	77
	Détecteur de mouvement plafonnier	00
	Interrupteur DA	00
	Interrupteur VV	00
	Tableau Info	00
	Tableau ondule	00
	Tableau électrique	00

CATEP

CABINET D'ASSISTANCE
TECHNIQUE & D'ETUDES
DE PROJETS

04 BP 1258 ABJ 04 - ABIDJAN
TEL : 22 44 45 53 / 07 22 03 09

E-mail : catep@catep.ci
site internet : www.catep.ci

ETAGE: PLAN D'ECLAIRAGE

BATIMENT - F


ECHELLE: Format A4

10 / 07 / 2017

Dessin : CATEP
N°: EL-Ec. 02

2/2

TRAVAUX DE RÉHABILITATION D'UN LABORATOIRE ET DORTOIRS 50 CHAMBRES DANS LE CADRE DU PROJET CEA-CCBAD

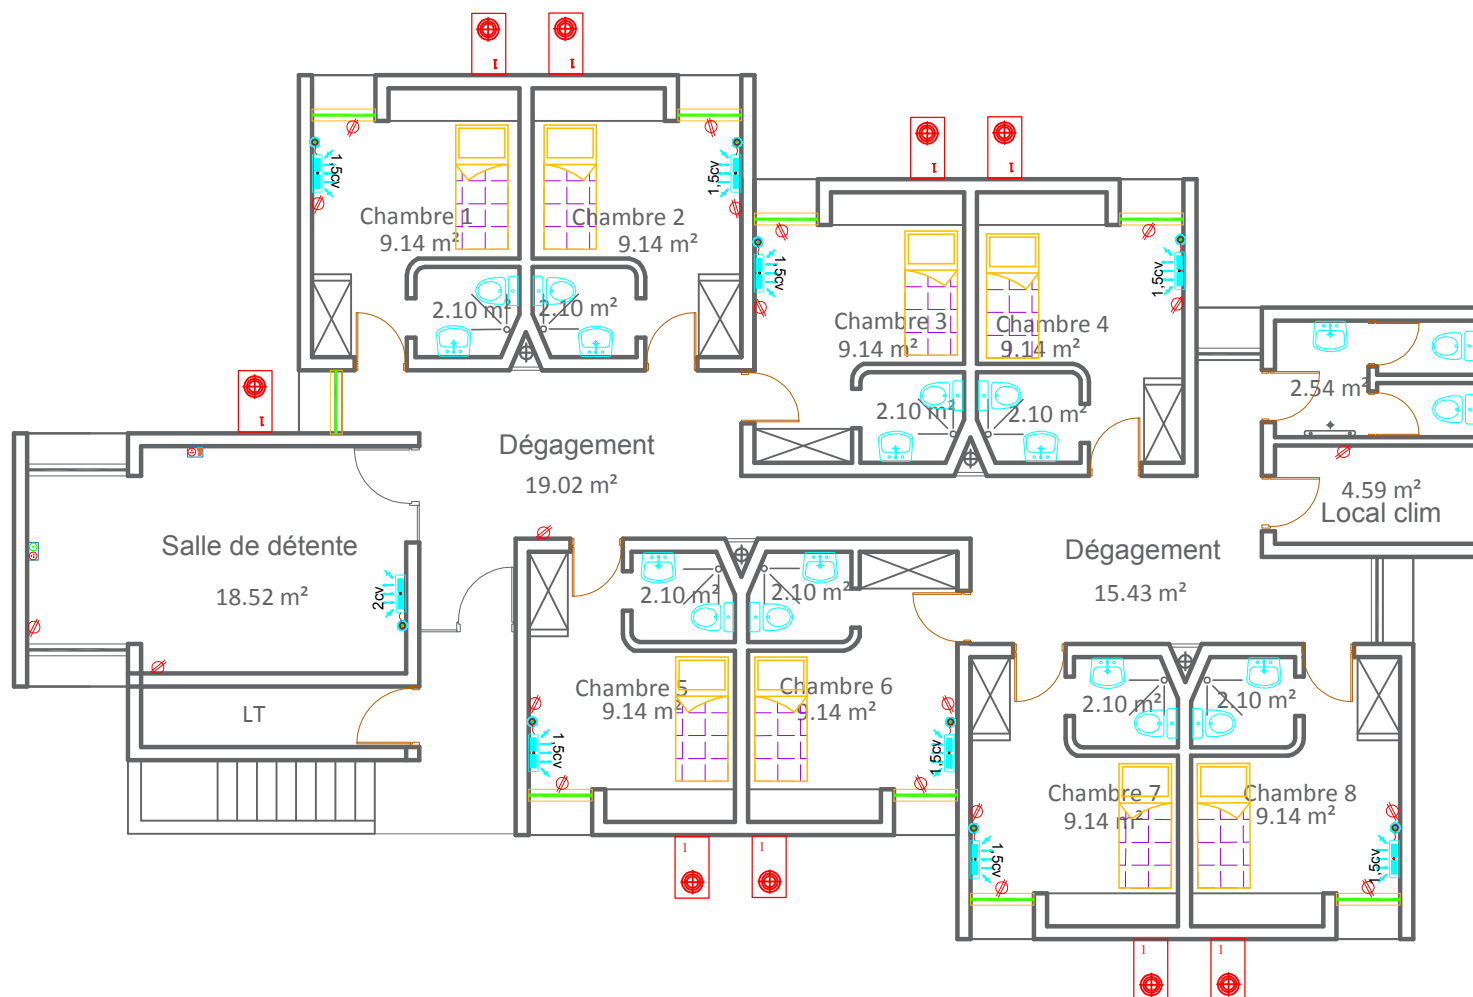

Symbol	Description	Qté
	Unité extérieure	09
	Unité extérieure suspendue	00
	Evapo split mural 1.5 cv	08
	Evapo split mural 2 cv	01
	Dismatic	09
	Bloc de prises 1PCN 2P+T-ITV	01
	Bloc de prises 1PCN 2P+T-ITEL	01
	Prise 1PCN 2P+T	18

CATEP

CABINET D'ASSISTANCE
TECHNIQUE & D'ETUDES
DE PROJETS

04 BP 1258 ABJ 04 - ABIDJAN
TEL : 22 44 45 53 / 07 22 03 09

E-mail : catep@catep.ci
site internet : www.catep.ci

RDC: PLAN DE CLIMATISATION

BATIMENT - F


ECHELLE: Format A4

10 / 07 / 2017

Dessin : CATEP
N°: EL-CI. 01

1/2

TRAVAUX DE RÉHABILITATION D'UN LABORATOIRE ET DORTOIRS 50 CHAMBRES DANS LE CADRE DU PROJET CEA-CCBAD

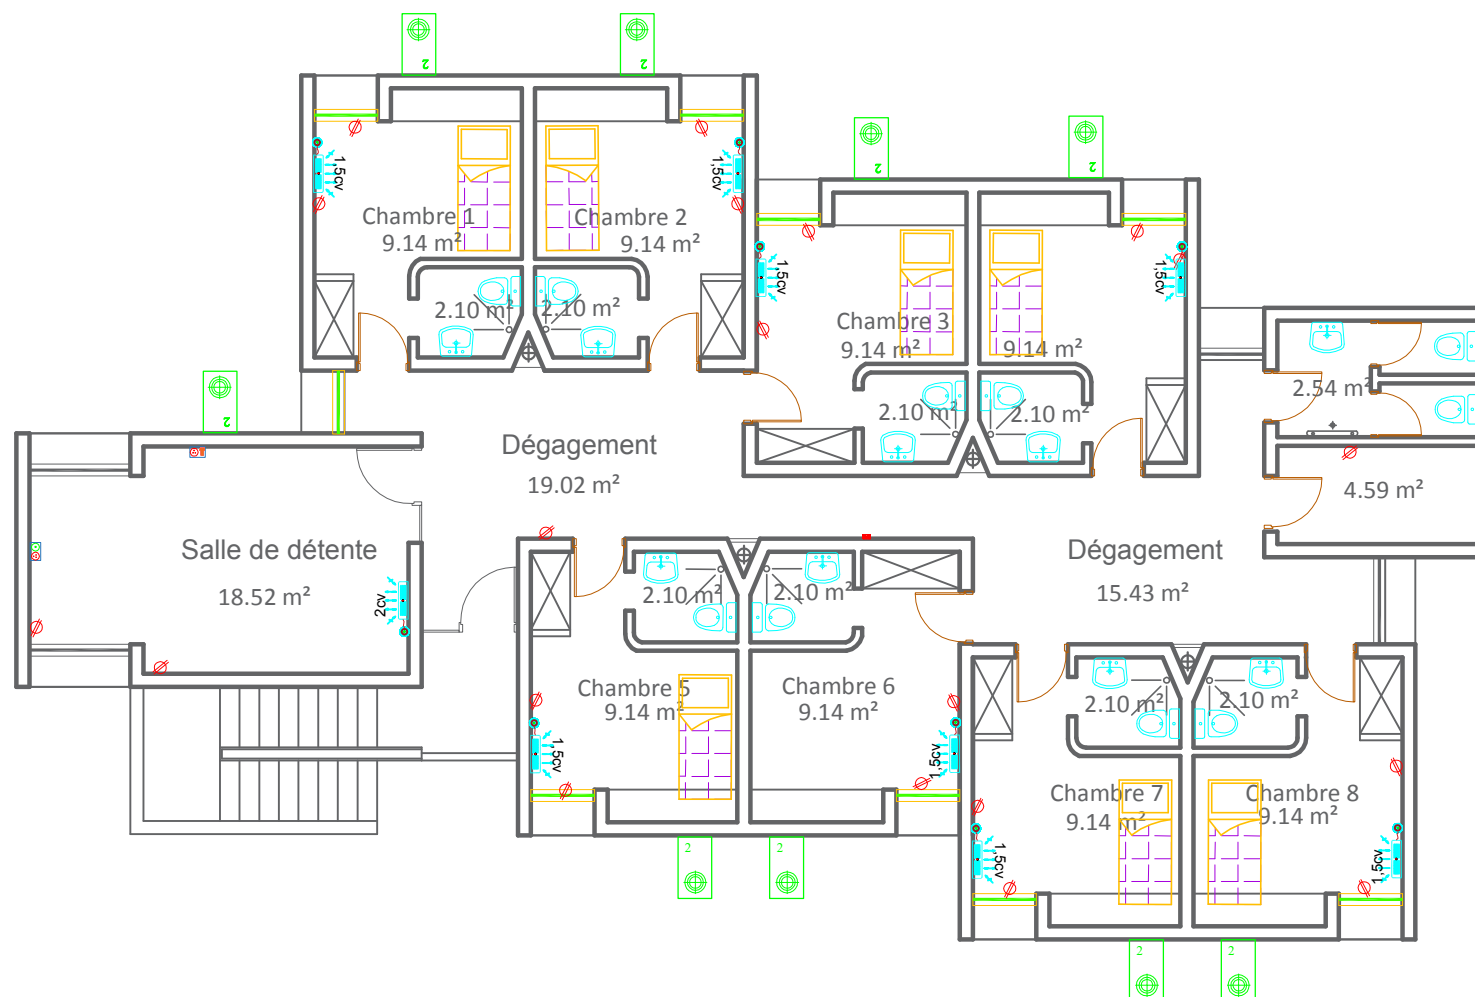

Symbolique	Désignation	Qté
	Unité extérieure	09
	Unité extérieure suspendue	00
	Evapo split mural 1,5 cv	08
	Evapo split mural 2 cv	01
	Distributeur	09
	Bloc de prises PCN 2P+T-ITV	01
	Bloc de prises PCN 2P+T-ITEL	01
	Prise PCN 2P+T	18

CATEP

CABINET D'ASSISTANCE
TECHNIQUE & D'ETUDES
DE PROJETS

04 BP 1258 ABJ 04 - ABIDJAN
TEL : 22 44 45 53 / 07 22 03 09

E-mail : catep@catep.ci
site internet : www.catep.ci

ETAGE: PLAN DE CLIMATISATION

BATIMENT - F

ECHELLE: Format A4

10 / 07 / 2017

Dessin : CATEP
N°: EL-CI. 02

2/2